


NOVOSTAVBA BD KOBYLNICE

PASPORT

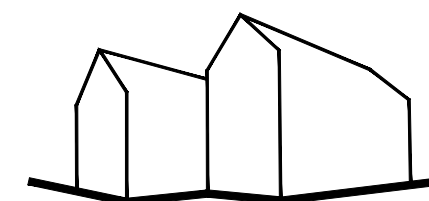

PASPORT:

VIZUALIZACE

01	EXT PERSPEKTIVA	-
----	-----------------	---

PŮDORYSY:

02	PŮDORYS 1. NP	M 1:100
03	PŮDORYS 2. NP	M 1:100
04	PŮDORYS 3. NP	M 1:100

VIZUALIZACE




05	EXT	-
06	EXT	-
07	EXT	-
08	INT	-
09	INT	-
10	INT	-








LEGENDA MÍSTNOSTÍ 1. NP

OZN.	POPIS MÍSTNOSTI	PLOCHA [m²]
SPOLEČENSKÉ PROSTORY		
101	CHODBA	13,1
102	SCHODIŠTĚ	7,6
103	TECHNICKÁ MÍSTNOST	5,0
BYT A, 3 + KK		
A101	ZÁDVEŘÍ	3,0
A102	KOUPELNA	3,4
A103	LOŽNICE	12,9
A104	POKOJ	9,5
A105	OBÝVACÍ POKOJ+KUCHYNĚ+HALA	40,9
PLOCHA CELKEM:		69,5
BYT B, 2 + KK		
B101	ZÁDVEŘÍ + CHODBA	6,4
B102	KOUPELNA	3,6
B103	LOŽNICE	12,2
B104	OBÝVACÍ POKOJ+ KUCHYNĚ	20,6
PLOCHA CELKEM:		42,8

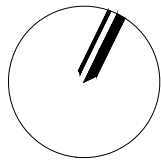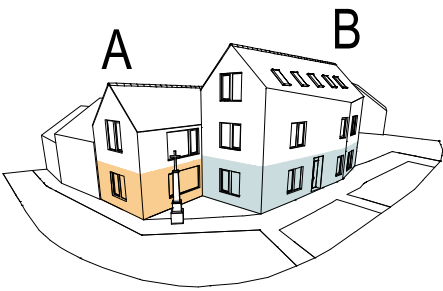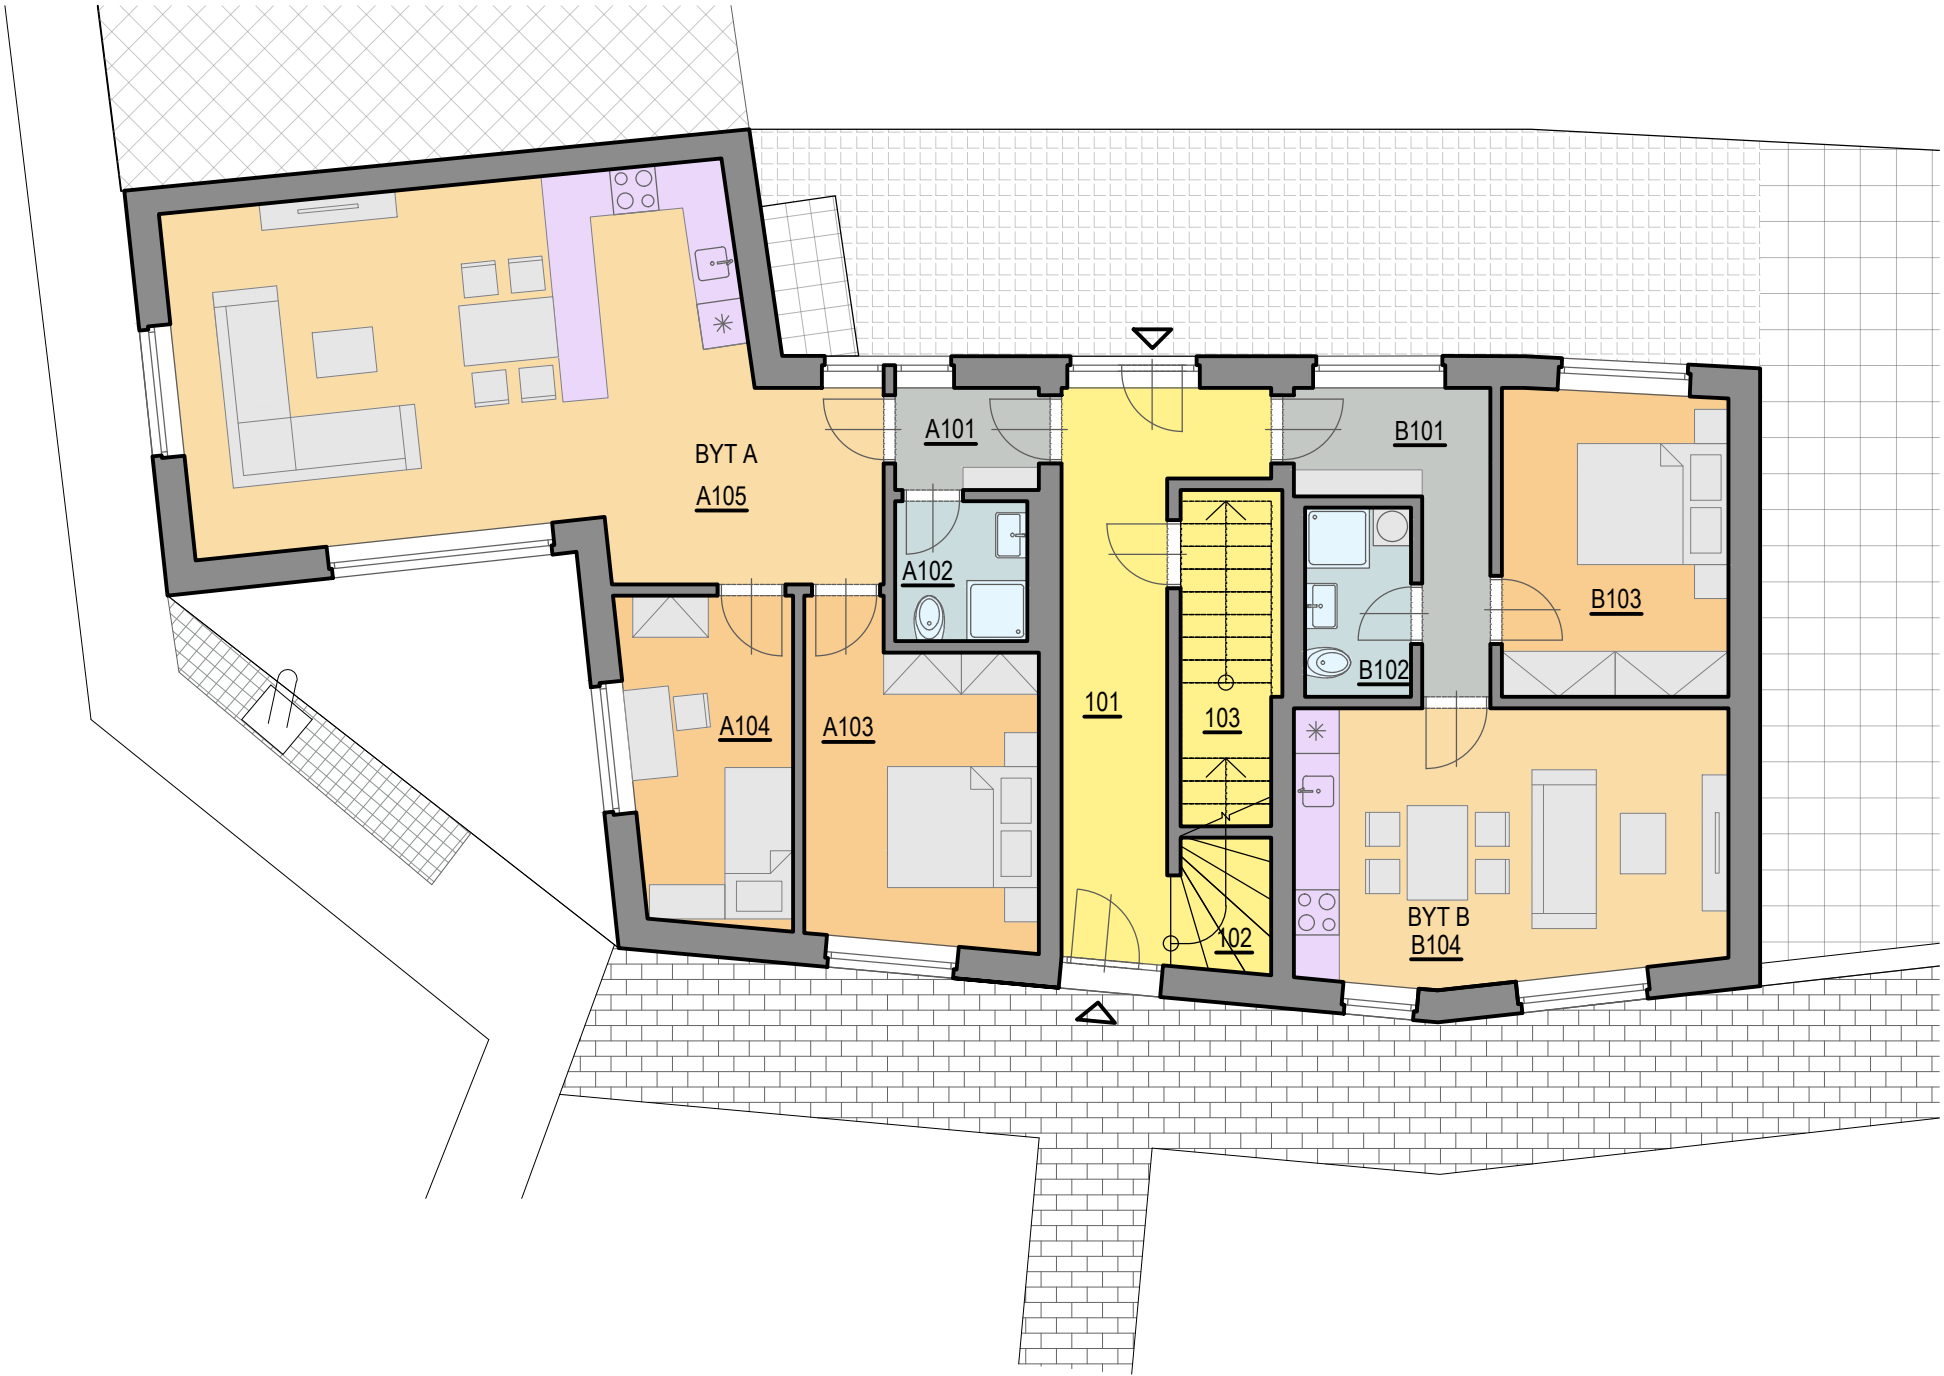

LEGENDA MÍSTNOSTÍ 2. NP

OZN.	POPIS MÍSTNOSTI	PLOCHA [m²]
SPOLEČENSKÉ PROSTORY		
201	CHODBA	4,2
BYT C, 3 + KK		
C201	ZÁDVEŘÍ	2.97
C202	KOUPELNA	3.36
C203	LOŽNICE	12.85
C204	POKOJ	9.50
C205	OBÝVACÍ POKOJ+KUCHYNĚ+HALA	40.86
PLOCHA CELKEM:		69.54
BYT D, 2 + KK		
D201	ZÁDVEŘÍ + CHODBA	6.39
D202	KOUPELNA	3.62
D203	LOŽNICE	12.20
D204	OBÝVACÍ POKOJ+ KUCHYNĚ	20.60
PLOCHA CELKEM:		42.81

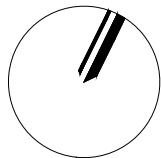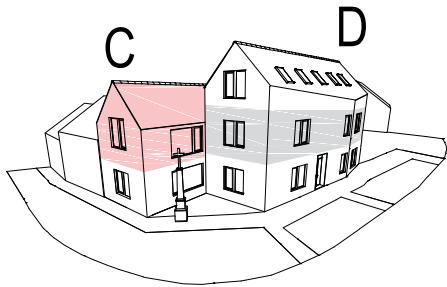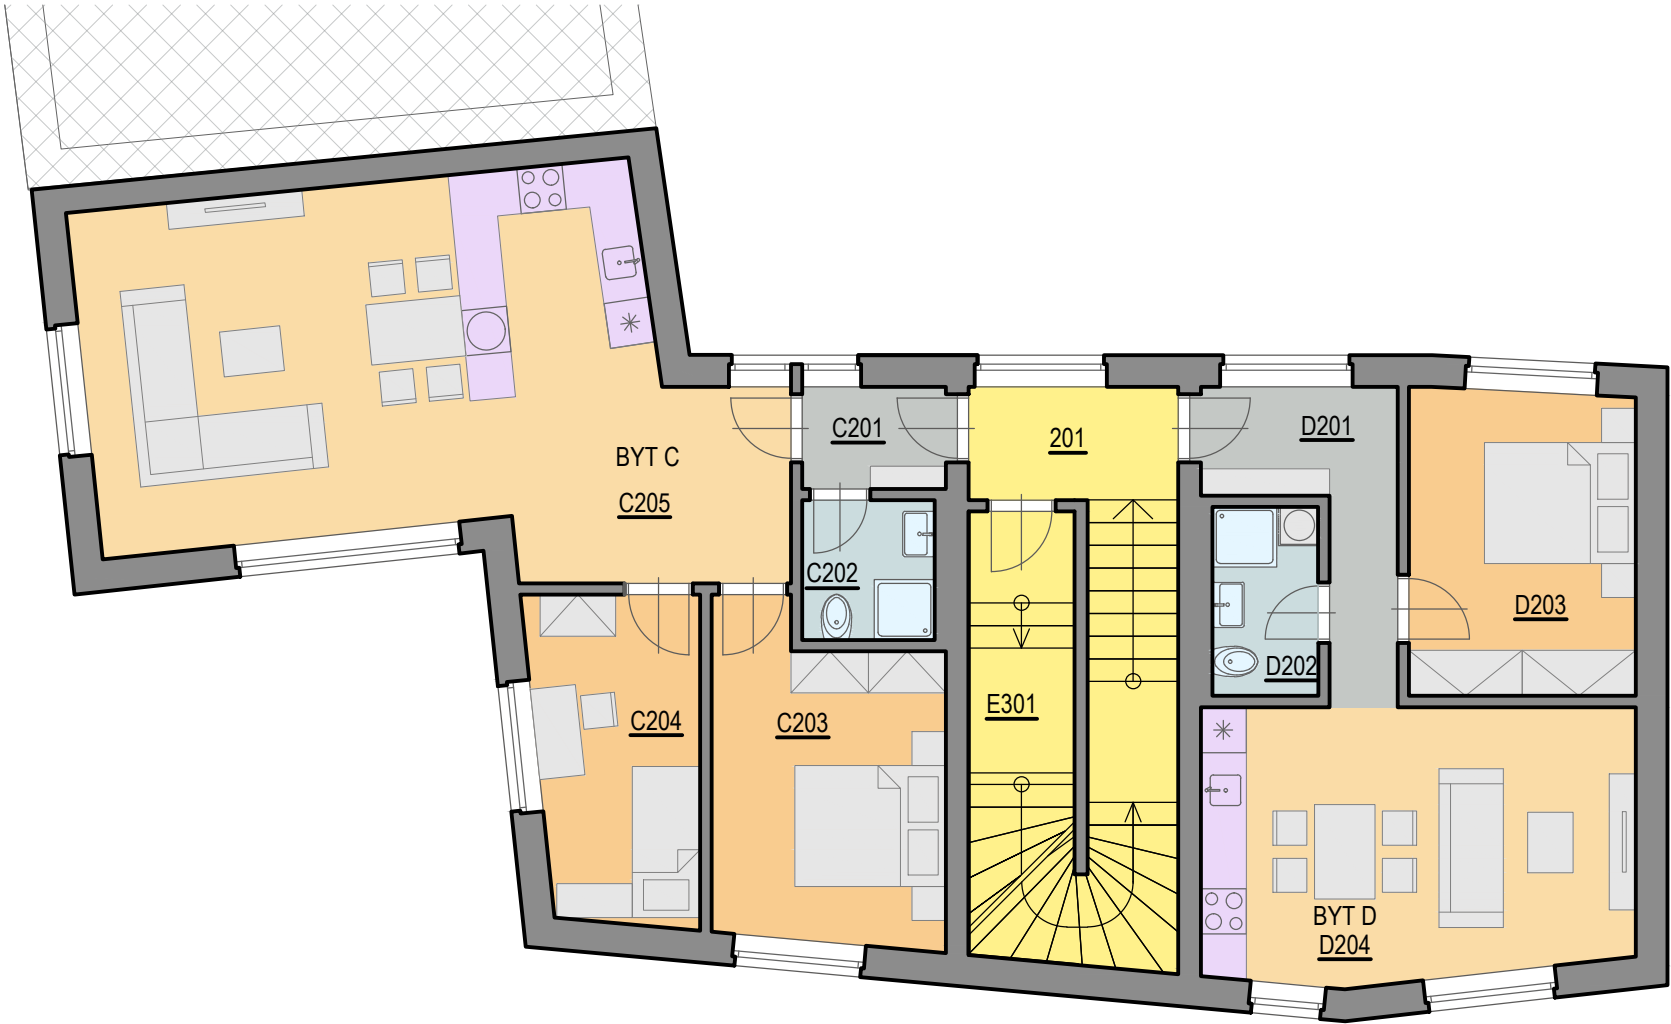

LEGENDA MÍSTNOSTÍ 3. NP/
PODKROVÍ

OZN.	POPIS MÍSTNOSTI	PLOCHA [m²]
BYT E, 3 + KK		
E301	CHODBA SE SCHODIŠTĚM	17,1
E302	CHODBA	3,2
E303	KUCHYNĚ + OBÝVACÍ POKOJ	16,4
E304	KOUPELNA	4,0
E305	CHODBA + ŠATNA	6,8
E306	LOŽNICE	16,7
E310	TERASA	37,1
PLOCHA CELKEM:		90,2

